


- PERMANECER
- DEMOLIR
- CONSTRUIR

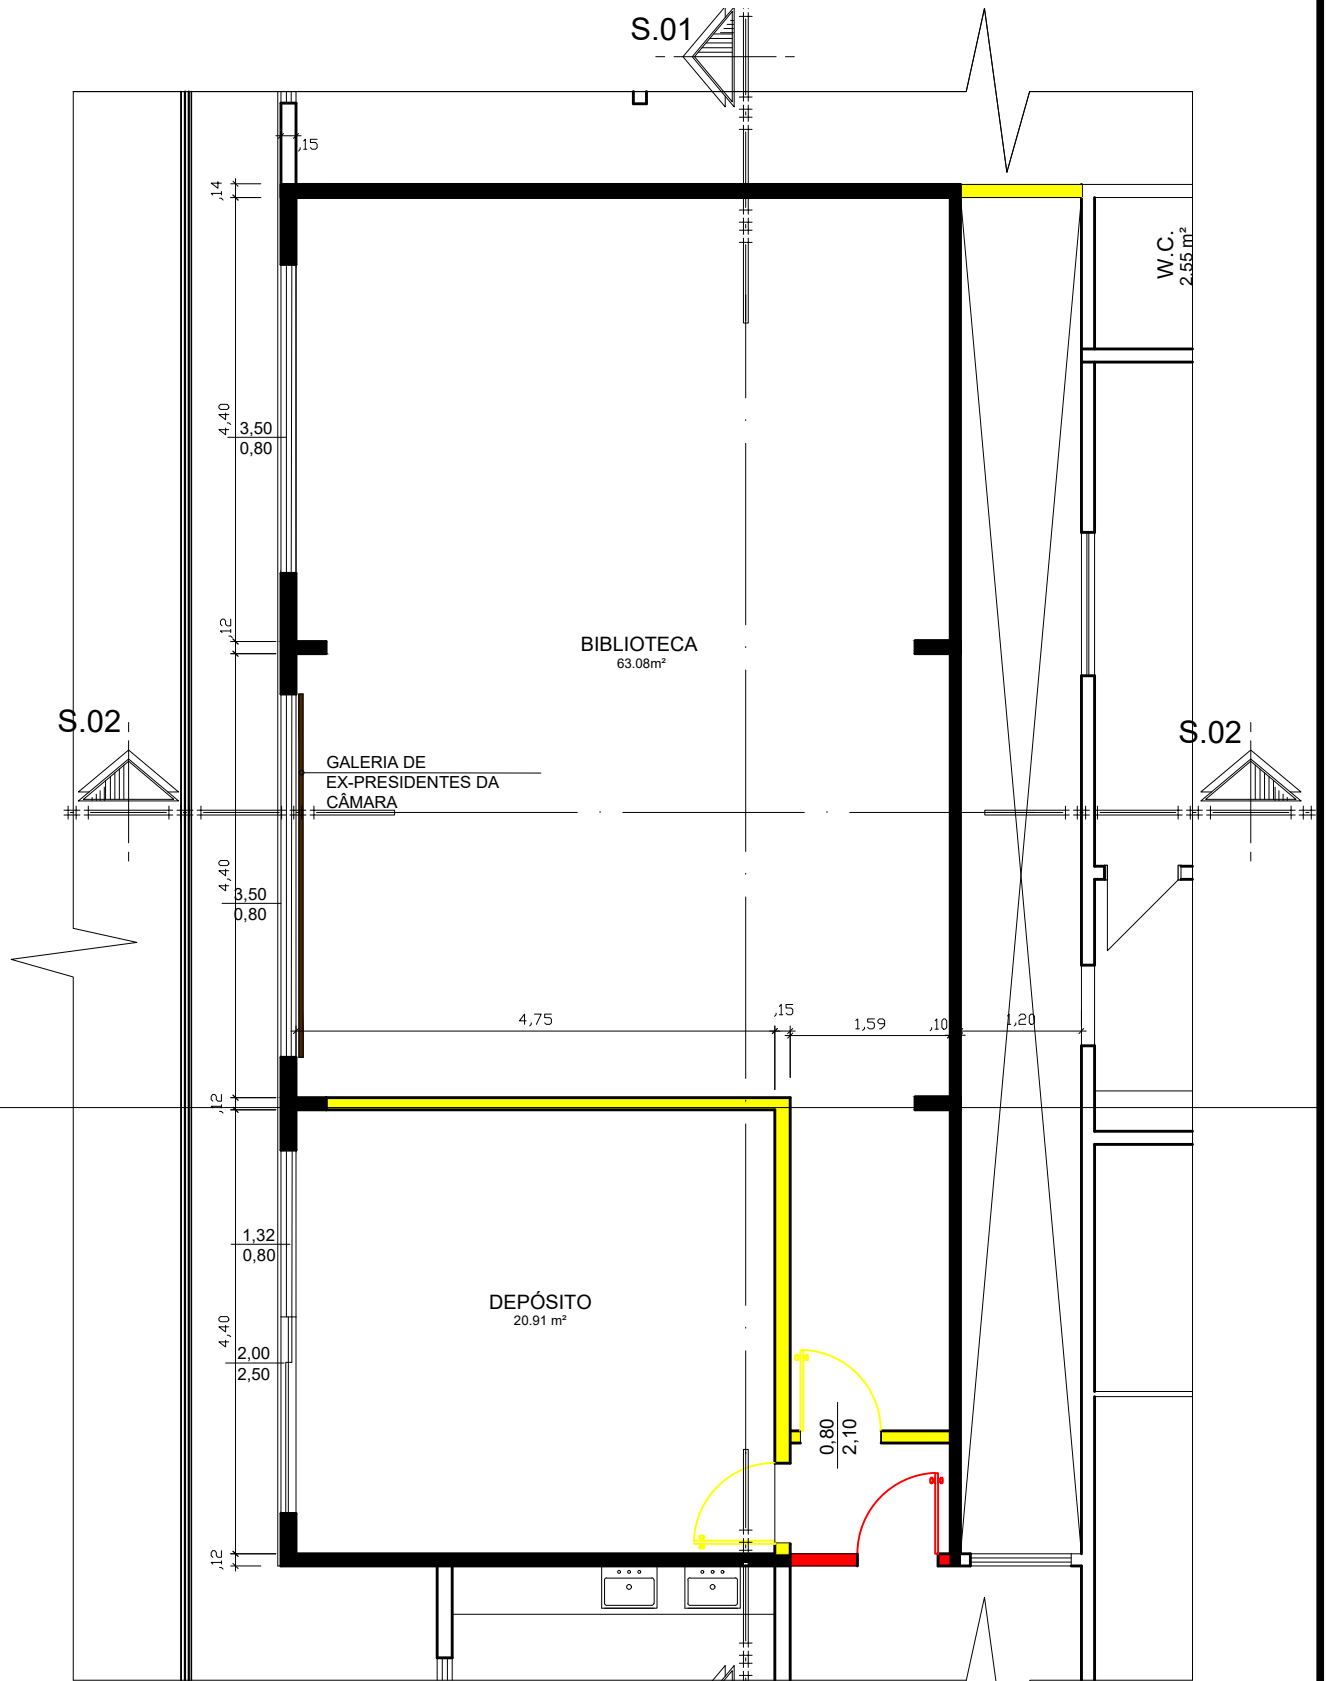

PLANTA BAIXA - TERREO
ESCALA: 1 / 75

PROJETO: **QUARESMA JÚNIOR**
 Projetos de Arquitetura, Construção e Assessoria Técnica Especializada
 ARQUITETO DILSON QUARESMA
 A4563-2 CAU/PA
 Av. Mendonça Furtado, Nº 3098 e-mail: dilsonquaresma@hotmail.com

ASSUNTO: PROJETO PARA REFORMA E CRIAÇÃO DO DEPÓSITO E BIBLIOTECA DA CÂMARA MUNICIPAL DE SANTARÉM
 PROJETO / RESP. TÉCNICO: ARQ. JOSÉ DILSON DA COSTA QUARESMA - A 4563-2 CAU/PA
 PROPRIETÁRIO: CÂMARA MUNICIPAL DE SANTARÉM

DATA: JULHO/2021
 ÁREA TOTAL: A= 85,54m²

FOLHA: **A/02**