



PERMANECER
 CONSTRUIR

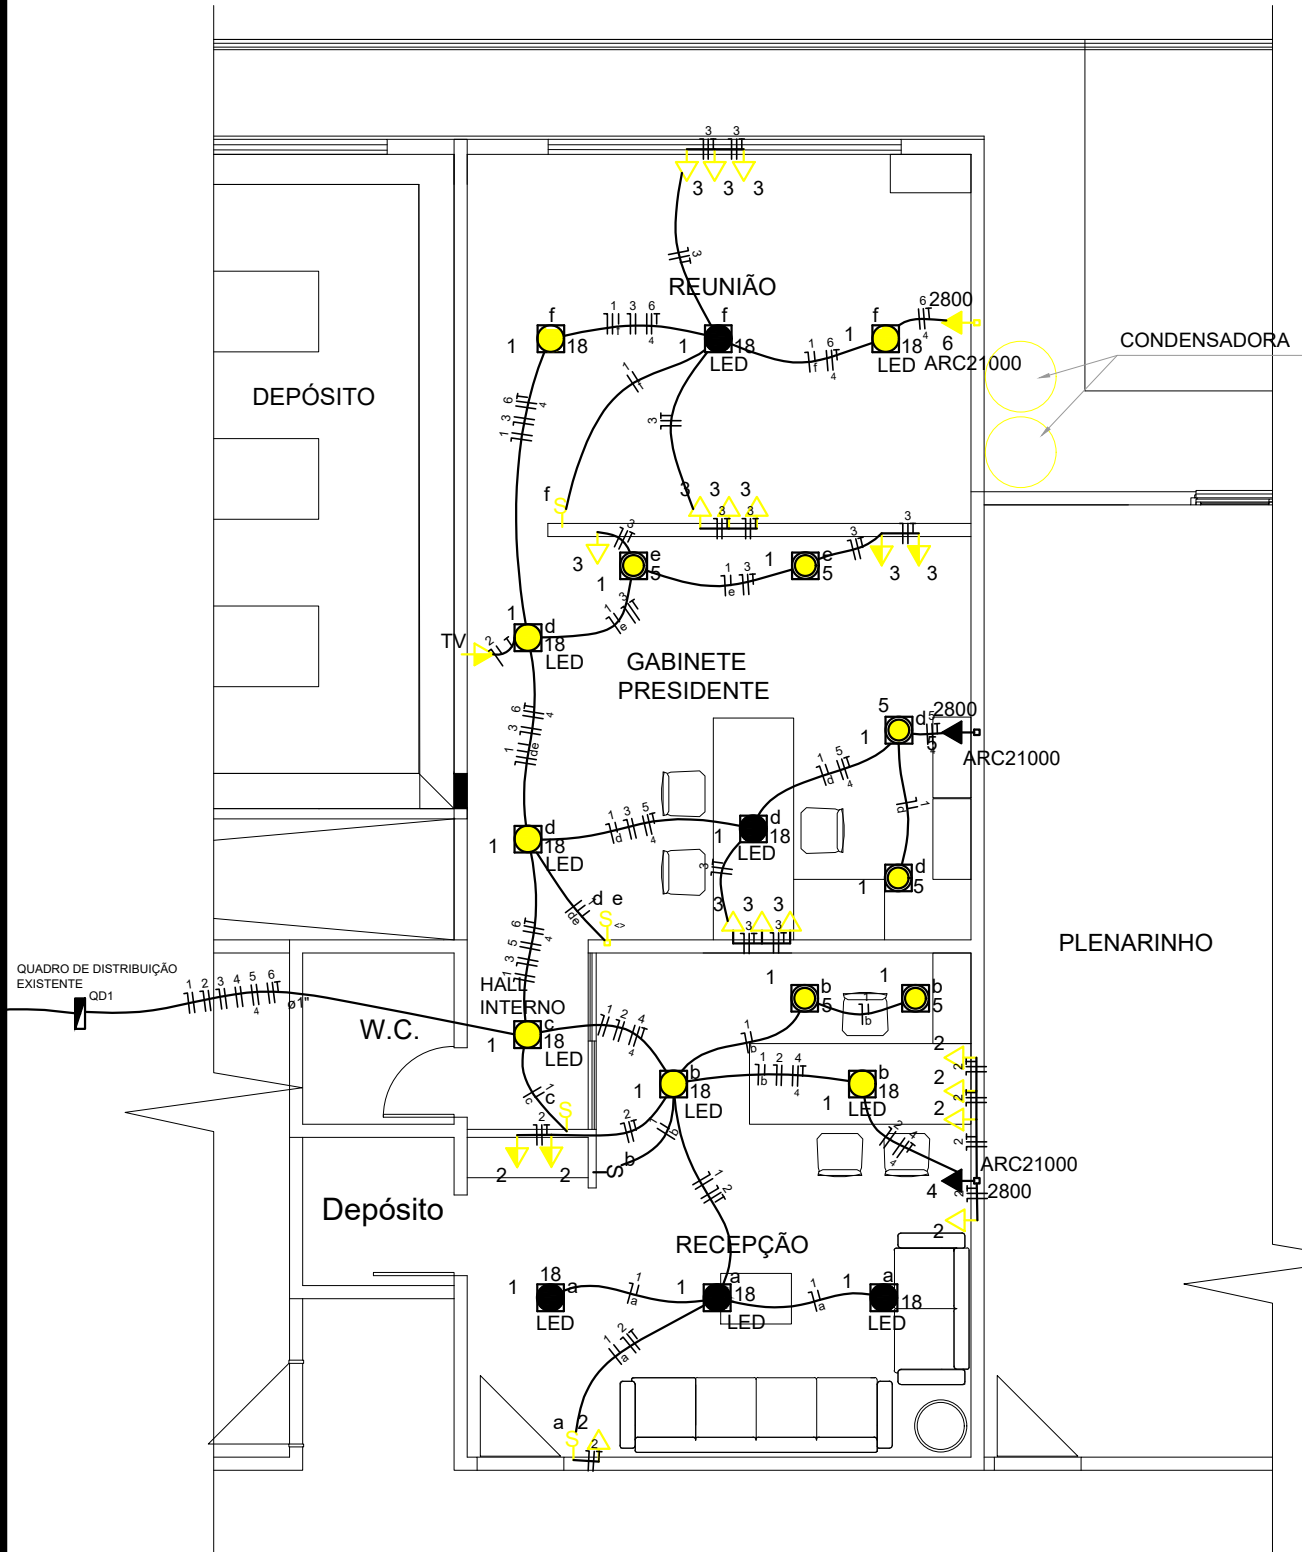

PLANTA BAIXA - TERREO (LAYOUT)
 ESCALA: 1 / 75

PROJETO:  QUARESMA JÚNIOR Projetos de Arquitetura, Construção e Assessoria Técnica Especializada ARQUITETO DILSON QUARESMA A4563-2 CAU/PA Av. Mendonça Furtado, Nº 3098 e-mail: dilsonguaresma@hotmail.com	ASSUNTO: PROJETO PARA REFORMA DA SALA DO PRESIDENTE DA CÂMARA MUNICIPAL DE SANTARÉM	DATA: JULHO/2021	FOLHA: E/01
	PROJETO / RESP. TÉCNICO: ARQ. JOSÉ DILSON DA COSTA QUARESMA - A 4563-2 CAU/PA	PROPRIETÁRIO: CÂMARA MUNICIPAL DE SANTARÉM	ÁREA TOTAL: A= 75,23m²