


PLANTA BAIXA - TERREO  
DEMOLIR/CONSTRUIR  
ESCALA: 1 / 50

LEGENDA:

- ALVENARIA EXISTENTE
- ALVENARIA/PORTA À DEMOLIR
- FORRO DE PVC À REMOVER
- DRYWALL À CONSTRUIR
- PAINÉL À CONSTRUIR
- CORTE DO PISO
- PORTA À INSTALAR
- LUMINÁRIA À REMOVER
- TOMADA BAIXA 220V
- TOMADA NO PISO 220V
- TOMADA NO FORRO 220V

PLANTA DE SITUAÇÃO

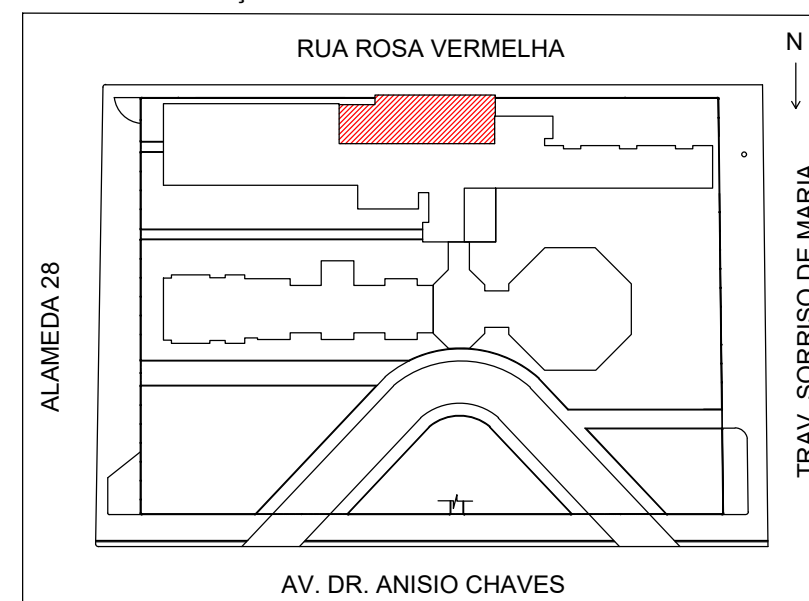

QUADRO DE REVISÕES

nº	Descrição	Data	Responsável
01	Substituição do forro existente	29/06/2022	LT

		Câmara Municipal de Santarém Projeto Básico visando a implementação do Memorial do Poder Legislativo Santareno Contrato nº 036/2022 - CMS Avenida Dr. Anysio Chaves - 1001, 307 - B. Aeroporto Velho - Santarém - PA	
Fase <b>PROJETO BÁSICO ARQUITETURA PAVIMENTO TÉRREO - DEMOLIR/CONSTRUIR</b>		Escala 1:50	
Responsáveis Técnicas - ATI + AC Projeto Engª Luciane M. Toledo Ferragut - CREA nº 5061637/103 Arqª Maria Vitória Fischer Novaes - CAU nº A 52688-6		Projetista/Resp. Técnico Engª Luciane M. Toledo Ferragut - CREA nº 5061637/103	
Desenho LMTF		Nome Arquivo CAD CMS_PB_ARQ_FL_01-02_R01.DWG	
nº ART ou RRT 28027230220933502		Data Jun/2022	
Inspirati - Arte, Cultura e Comunicação Ltda. Rua Nelson Gama de Oliveira, 825 - conj. 51B - Vila Andrade - São Paulo - SP Tel: (11) 3501-9520 adm@inspiratiac.com.br   www.inspiratiac.com.br   CNPJ 17.083.253/0001-79 © Direitos Autorais Reservados - Proibida reprodução sem autorização expressa.		Folha <b>PB ARQ 01/02</b>	