



- PERMANECER
- DEMOLIR
- CONSTRUIR

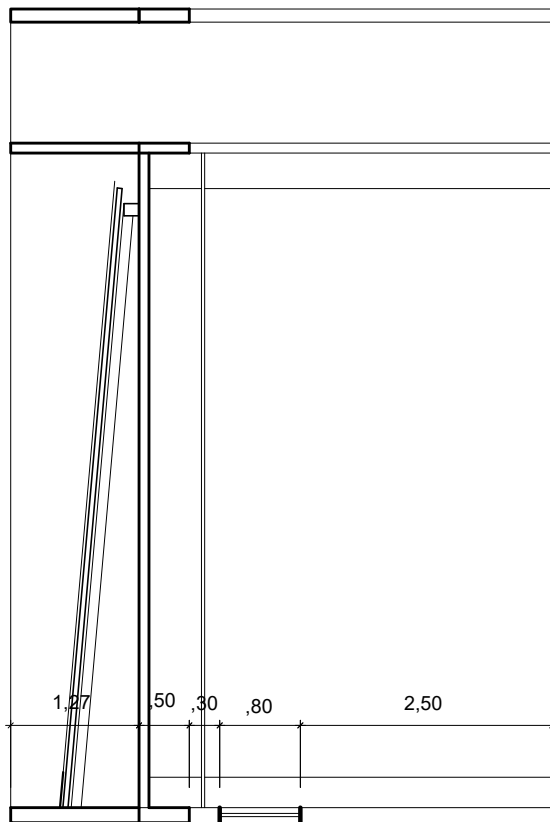

SEÇÃO TRANSVERSAL - S.02
ESCALA: 1/75

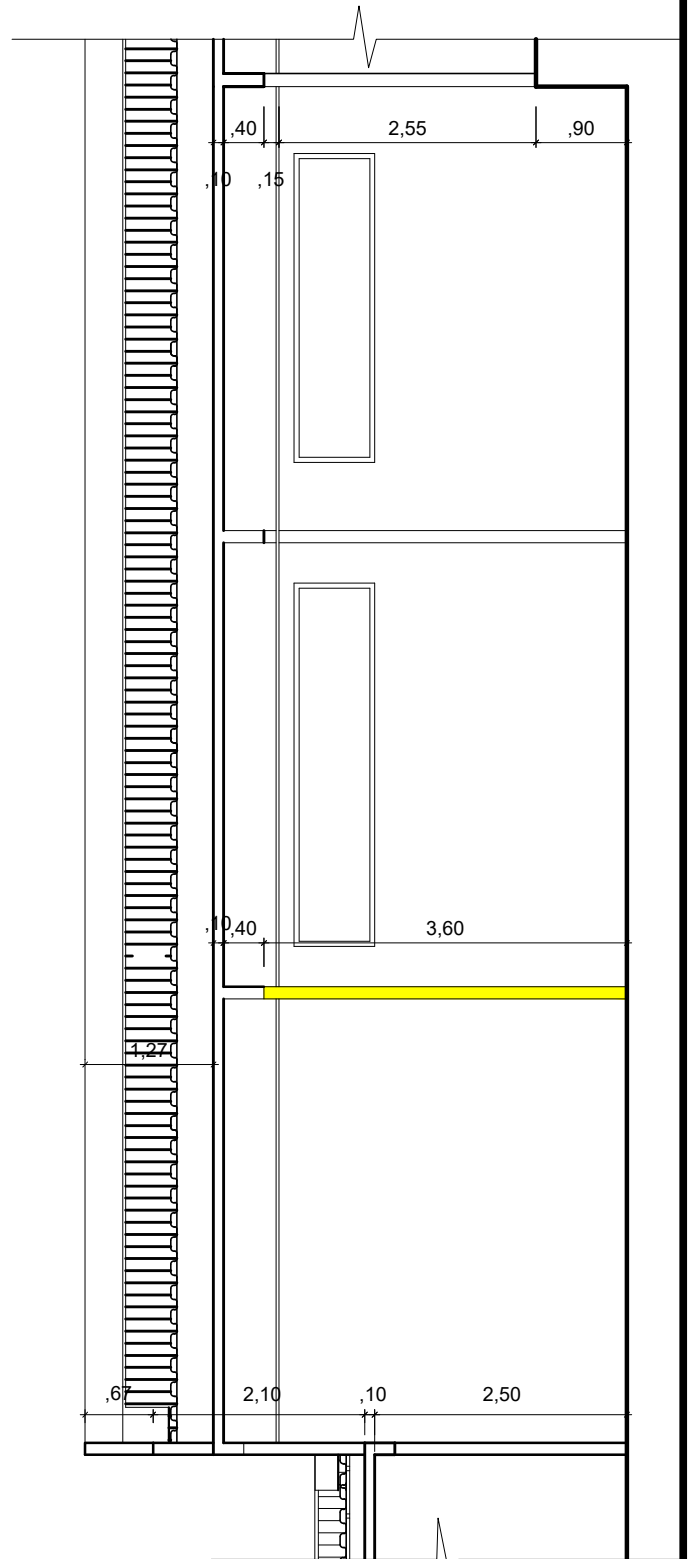

SEÇÃO LONGITUDINAL - S.01
ESCALA: 1/75

PROJETO: **QUARESMA JÚNIOR**
Projetos de Arquitetura, Construção e Assessoria Técnica Especializada
ARQUITETO DILSON QUARESMA
A4563-2 CAU/PA
Av. Mendonça Furtado, Nº 3098 e-mail: dilsonquaresma@hotmail.com

ASSUNTO: PROJETO PARA REFORMA E CRIAÇÃO DO DEPÓSITO E BIBLIOTECA DA CÂMARA MUNICIPAL DE SANTARÉM
PROJETO / RESP. TÉCNICO: ARQ. JOSÉ DILSON DA COSTA QUARESMA - A 4563-2 CAU/PA
PROPRIETÁRIO: CÂMARA MUNICIPAL DE SANTARÉM

DATA: JULHO/2021
ÁREA TOTAL: A= 85,54m²

FOLHA: **A/03**