



PERMANECER
 DEMOLIR
 CONSTRUIR

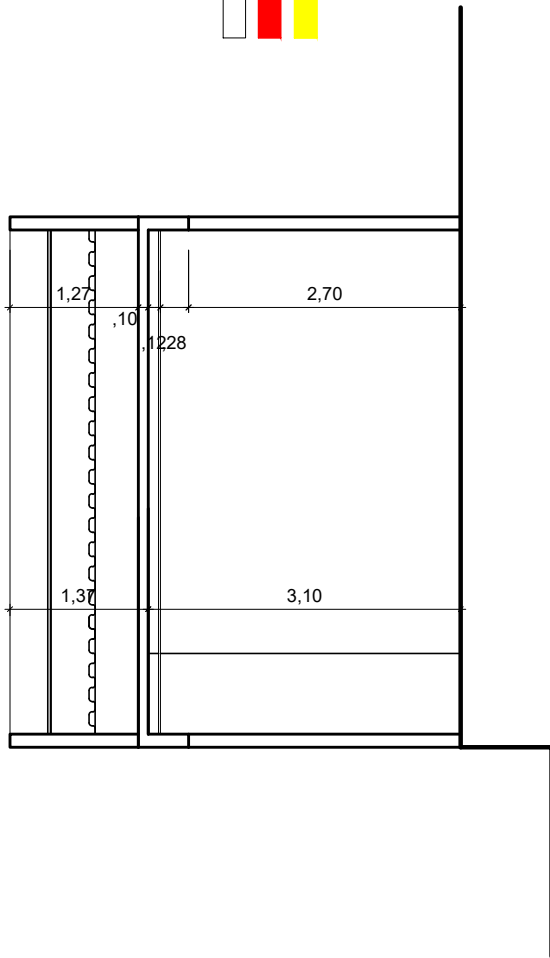

SECÇÃO TRANSVERSAL - S.01
 ESCALA: 1/75

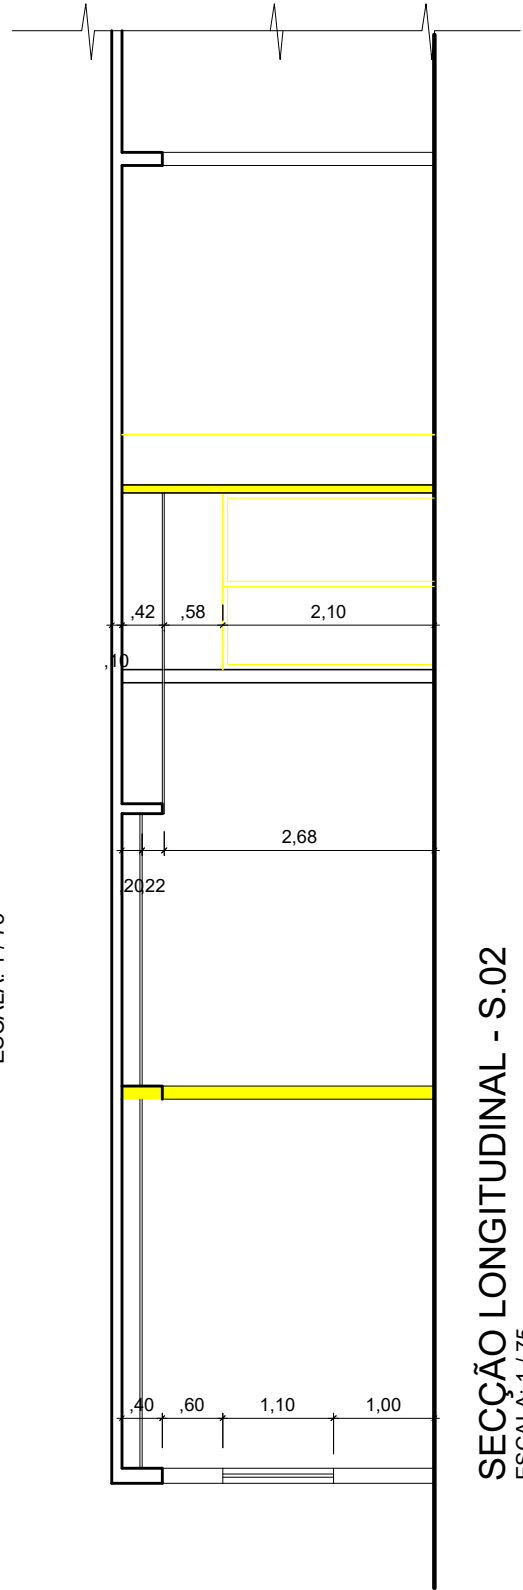

SECÇÃO LONGITUDINAL - S.02
 ESCALA: 1/75