


TRAV. SORRISO DE MARIA

RUA ROSA VERMELHA

AREA A CONSTRUIR

AV. DR. ANISIO CHAVES

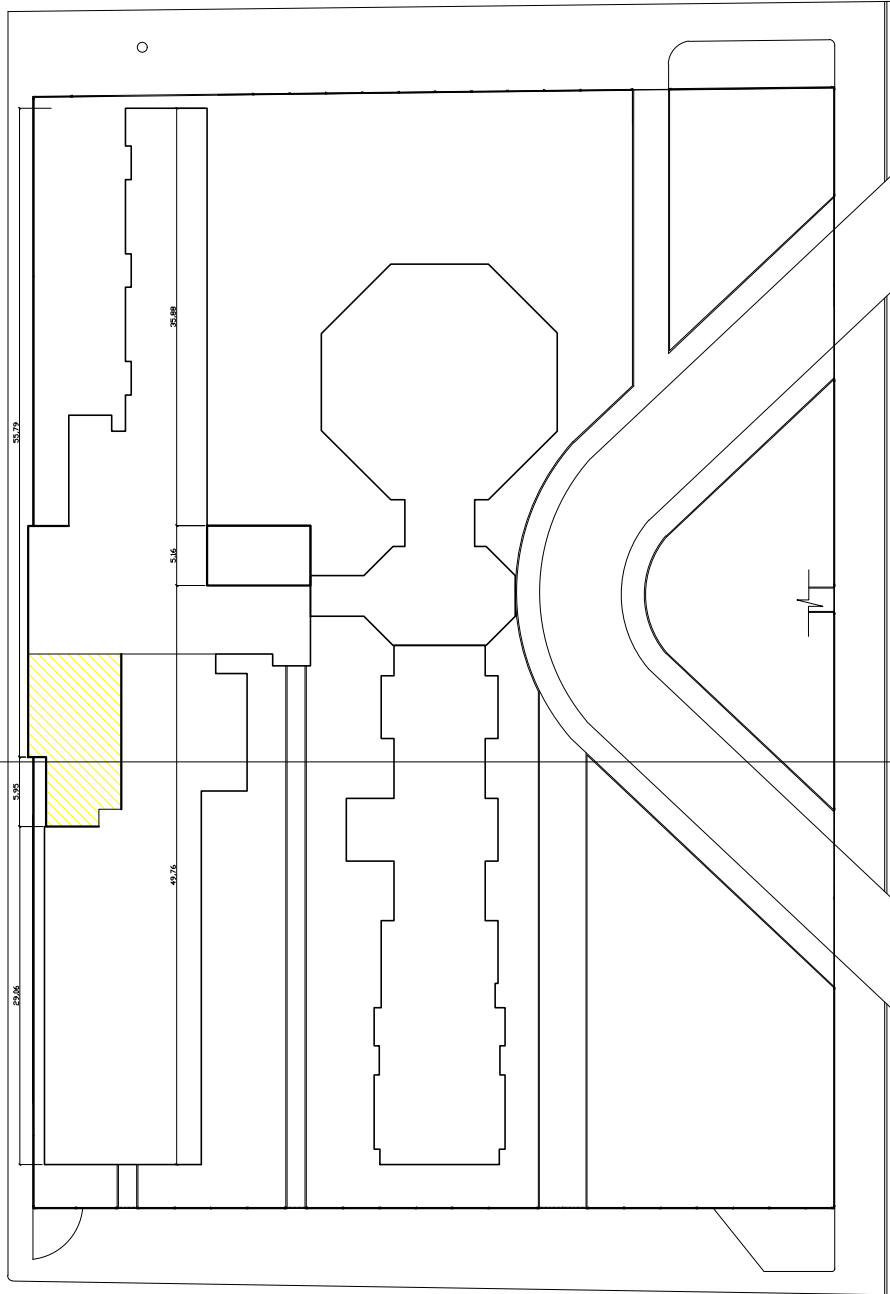

ALAMEDA 28

PLANTA DE SITUAÇÃO / LOCAÇÃO
Escala 1/500

PROJETO.



QUARESMA JÚNIOR
Projetos de Arquitetura, Construção e Assessoria Técnica Especializada

ARQUITETO DILSON QUARESMA
A4563-2 CAU/PA

Av. Mendonça Furtado, Nº 3098

e-mail: dilsonquaresma@hotmail.com

ASSUNTO: PROJETO PARA REFORMA E CRIAÇÃO DO DEPÓSITO E BIBLIOTECA DA CÂMARA MUNICIPAL DE SANTARÉM

PROJETO / RESP. TÉCNICO:
ÁRQ. JOSÉ DILSON DA COSTA QUARESMA - A 4563-2 CAU/PA

PROPRIETÁRIO: CÂMARA MUNICIPAL DE SANTARÉM

DATA.

JULHO/2021

ÁREA TOTAL.

A= 85,54m²

FOLHA.

A/04